Diakonie
Diakonie-Pflege
Verbund Berlin

Ambulant betreute Wohngemeinschaft im „Quartier Wir“ in Berlin Hohenschönhausen

Diakonie-Pflege Verbund Berlin gGmbH

Stand: 2020

„Quartier Wir“ Weißensee

Piesporter Straße/ Brodenbacher Weg

Wie alle Gebäude im Quartier ist das Haus in Mischbauweise erstellt, d.h. Treppenhauskerne und Keller sind aus Beton, Außenwände und Decken der Wohnbereiche werden aus Holzbauteilen gebaut.

Holz bringt ein angenehmes Raumklima. Die Gebäudehülle in Holz mit Zellulosefüllung erreicht zudem einen sehr guten U-Wert, so dass unser Haus mit Lüftungsanlage und Wärmerückgewinnung nahezu einen Passivhausstandard erreicht.

Weitere Links
Zur Website Quartier Wir
zum Exposé

Diakonie-Pflege Verbund Berlin gGmbH - ambulante Pflege für Berlin

Menschen möchten da bleiben, wo sie sich am wohlsten fühlen. In ihrer vertrauten Umgebung. Die ambulante Pflege der Diakonie erhält diesen Raum und bietet ein Netz der Versorgung an, mit:

- elf Diakonie-Stationen
- achthundert Mitarbeiter*innen
- acht Wohngemeinschaften für Menschen mit Demenz
- einer Tagespflege
- sieben Diakonie-Haltestellen
- drei Mobilitätshilfediensten

1.800 Menschen vertrauen täglich auf unsere Pflege und Betreuung.

www.diakonie-pflege.de

Wohngemeinschaft für Menschen mit Demenz im „Quartier Wir“

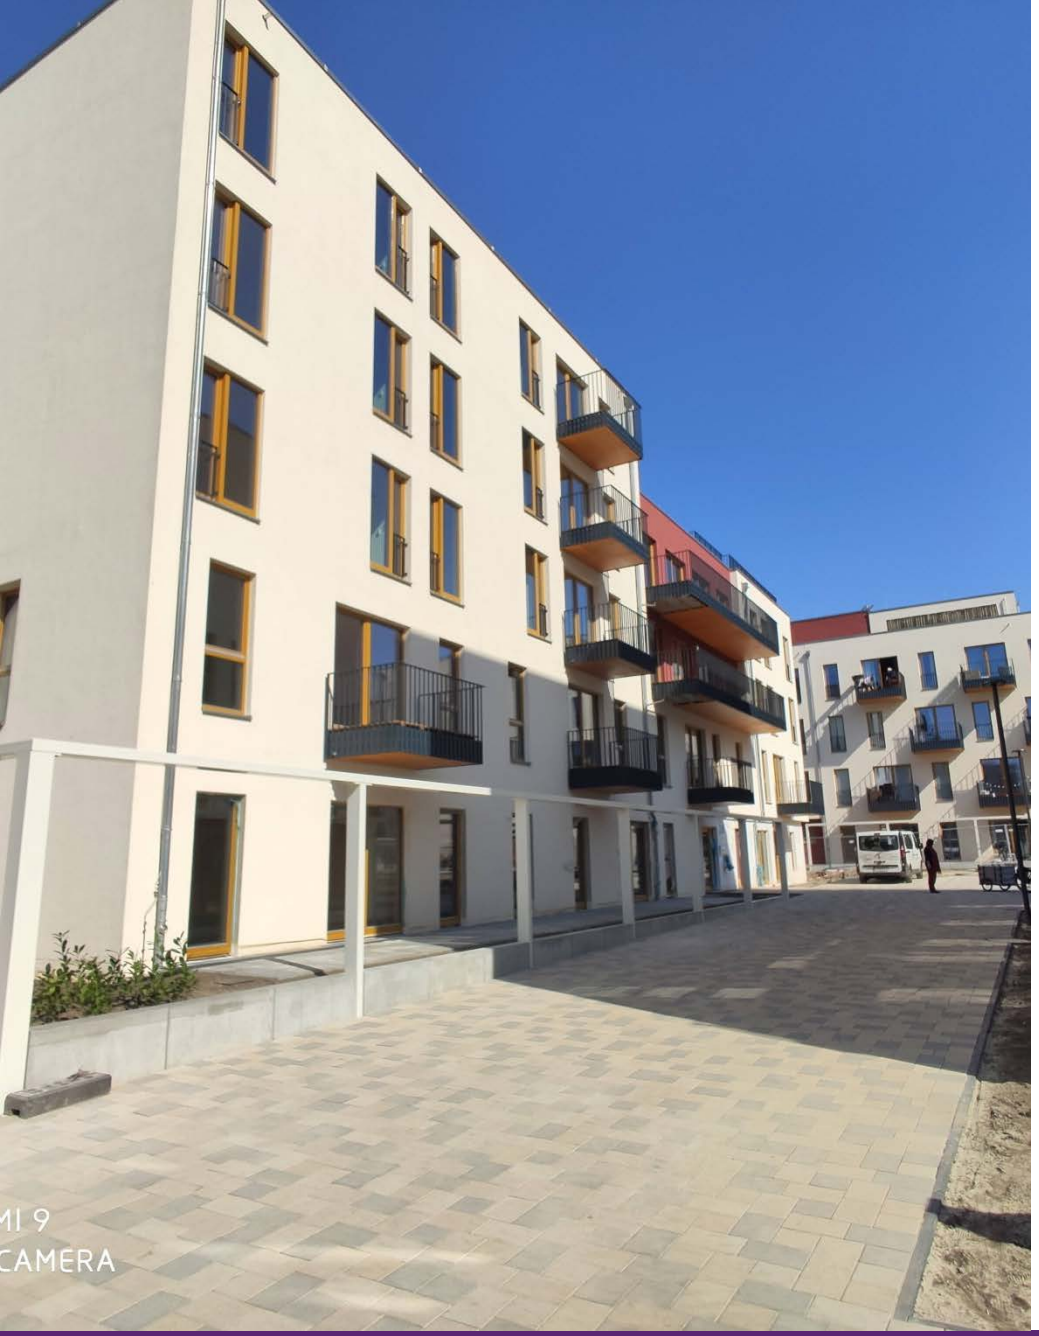

Wohngemeinschaft für Menschen mit Demenz

Wir wollen in „sorgenden Gemeinschaften“ leben.

Zufriedenheit, Wohlergehen und Glück finden hat viel damit zu tun, ob Menschen sich in ihrem Wohnumfeld wohlfühlen und sich mit ihrem Wohnort oder Wohnviertel identifizieren.

Unser Ziel ist es, die Umgebung, Nachbarschaft und die sozialen Kontakte im Umfeld miteinzubeziehen. Ob Familien, Freunde oder Mieter*innen - wir alle sind ein Teil davon.

Standort „Quartier Wir“ im Detail

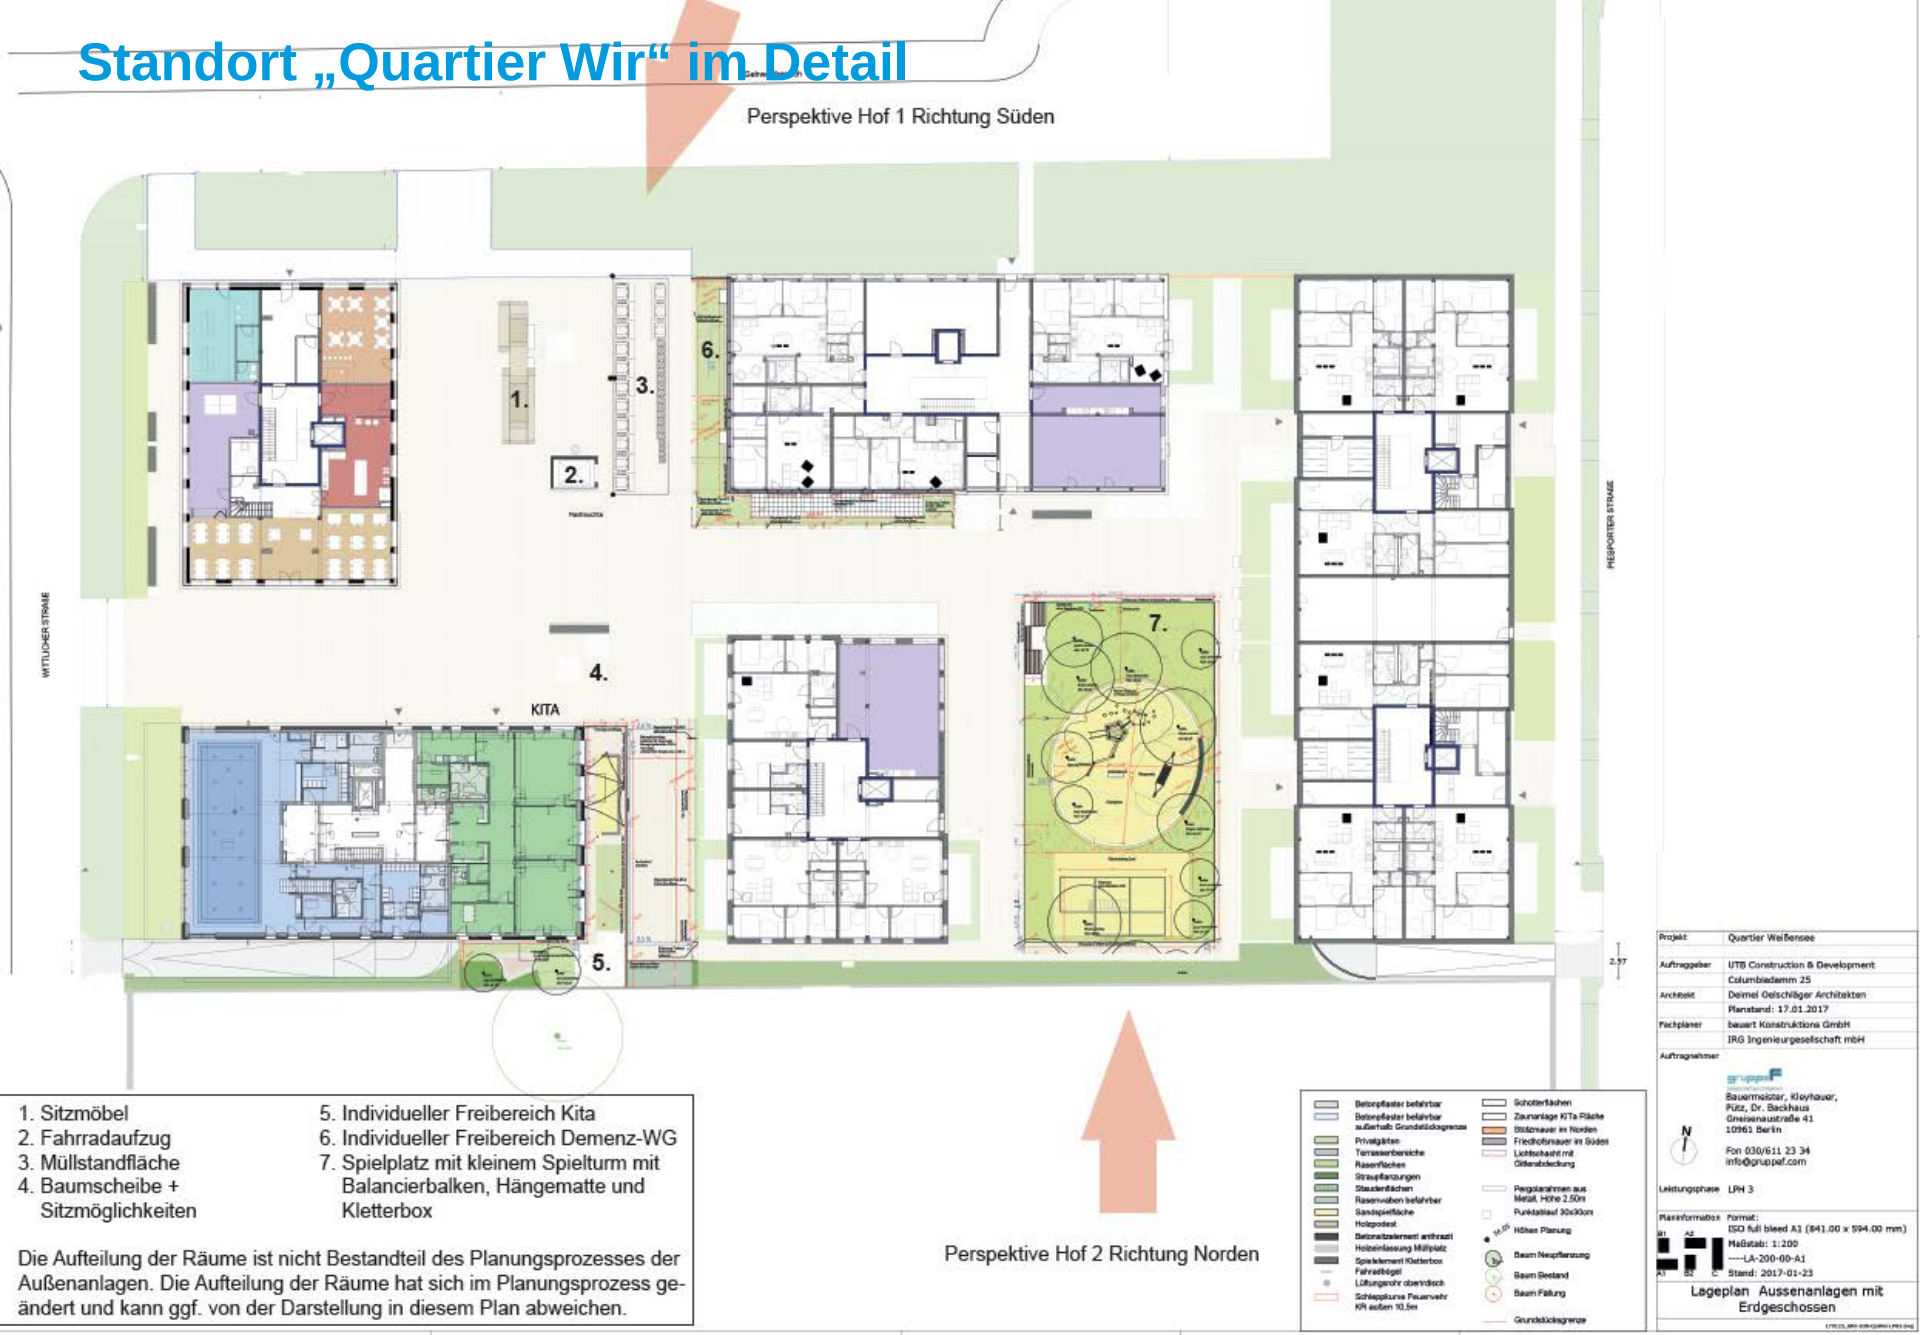

1. Sitzmöbel
2. Fahrradaufzug
3. Müllstandfläche
4. Baumscheibe + Sitzmöglichkeiten
5. Individueller Freibereich Kita
6. Individueller Freibereich Demenz-WG
7. Spielplatz mit kleinem Spielturm mit Balancierbalken, Hängematte und Kletterbox

Die Aufteilung der Räume ist nicht Bestandteil des Planungsprozesses der Außenanlagen. Die Aufteilung der Räume hat sich im Planungsprozess geändert und kann ggf. von der Darstellung in diesem Plan abweichen.

Projekt	Quartier Weißensee
Auftraggeber	UTB Construction & Development Columbiadamm 25
Architekt	Deimel Oelschläger Architekten Planstand: 17.01.2017
Fachplaner	bauart Konstruktions GmbH IRG Ingenieurgesellschaft mbH
Auftragnehmer	gruppe F Bauermeister, Kleyhauer, Pütz, Dr. Backhaus Gneisenaustraße 41 10961 Berlin Fon 030/611 23 34 info@gruppef.com
Leistungsphase	LPH 3
Planinformation	Format: ISO full bleed A1 (841.00 x 594.00 mm) Maßstab: 1:200 ----LA-200-00-A1 Stand: 2017-01-23

Lageplan Aussenanlagen mit Erdgeschossen

HOT ON MI 9
TRIPLE CAMERA

HOT ON MI 9
TRIPLE CAMERA

HOT ON MI 9
TRIPLE CAMERA

HOT ON MI 9
TRIPLE CAMERA

HOT ON MI 9
TRIPLE CAMERA

Grundriss der Wohngemeinschaft

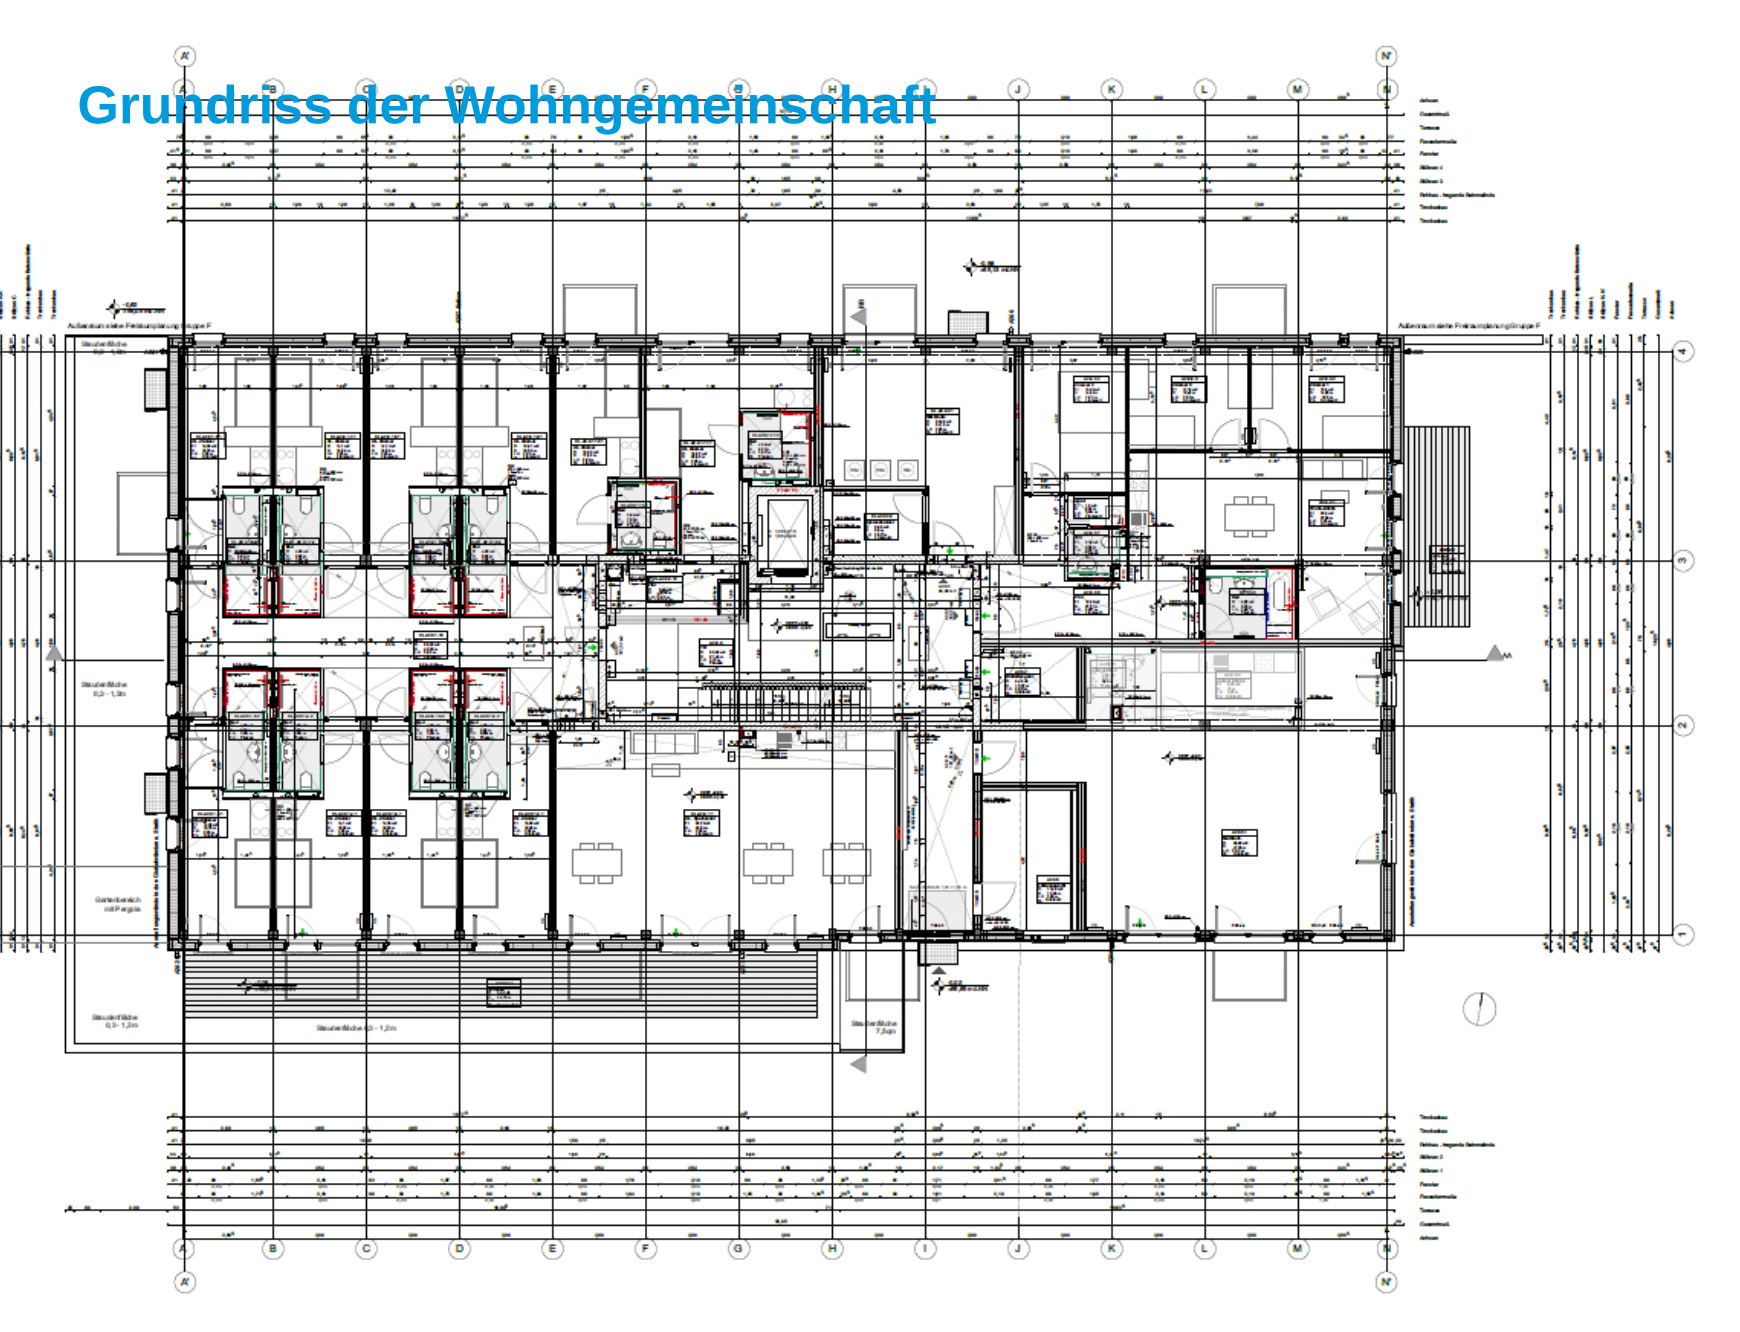

HOT ON MI 9
TRIPLE CAMERA

HOT ON MI 9
TRIPLE CAMERA

HOT ON MI 9
TRIPLE CAMERA

HOT ON MI 9
TRIPLE CAMERA

TEAM Diakonie

Die Diakonie-Stationen Weißensee / Prenzlauer Berg sowie Hohenschönhausen liegen ganz in Ihrer Nähe und kümmern sich.

Unser Mitarbeiter*innen schätzen wir sehr. Sie werden tariflich bezahlt (AVR) und im Sinne unseres christlichen Unternehmensleitbildes ausgewählt.
Gute Pflege muss gut finanziert werden und auf familiäre Bedürfnisse Rücksicht nehmen. Nur so kann eine langfristige Zusammenarbeit gelingen.

Ein Team von Ehrenamtlichen unterstützt darüber hinaus die Arbeit von Menschen mit Demenz.

Spenden

Viele gute Ideen können nur wachsen, wenn der nötige finanzielle Rahmen besteht.

Wenn Sie für die neue, ambulant betreute Wohngemeinschaft im „Quartier Wir“ in Berlin Weißensee spenden wollen, freuen wir uns sehr.

Diakonie-Pflege Verbund Berlin gGmbH
Betreff Spende Quartier WG Weißensee
IBAN DE 19 1002 0500 0003 3565 00
BIC BFSWDE33BER

Diakonie
Diakonie-Pflege
Verbund Berlin

Zueinander finden

Kontaktieren Sie uns und erfahren Sie mehr über die Wohngemeinschaft für Menschen mit Demenz. In einem persönlichen Gespräch beantworten wir gerne Ihre Fragen.

Ansprechpartnerin

Frau Mandy Raubach
Tel. 030 / 924 099 64
E-Mail m.raubach@diakonie-pflege.de

© 09.2019

Bildnachweis:
Illustrationen Diakonie Deutschland Ficconella
Zeichnungen & Grundrisse „Quartier Wir“ von der terz – Agentur für nachhaltige Kommunikation, Berlin